


COMMUNE DE RIVAZ

1.1.1.
. 6 4 2 4 3

AMENAGEMENT LOCAL

PLAN DES ZONES

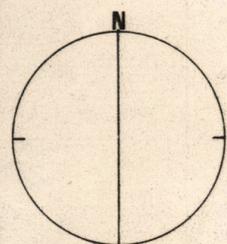

ECHELLE 1 : 5000
 NUMERO 267 / 01
 DATE 11.9.1979
 MOD. 21.3.1980
 MOD. 20.2.1981
 MOD. 7.12.1981

PLAREL
LAUSANNE

ADOPTE PAR LA MUNICIPALITE

LE 9 mars 1981

LE SYNDIC LE SECRETAIRE

Th... *D...*

SOU MIS A L'ENQUETE PUBLIQUE

DU 20 mars 1981 AU 21 avril 1981

AU NOM DE LA MUNICIPALITE

LE SYNDIC LE SECRETAIRE

Th... *D...*

ADOPTE PAR LE CONSEIL GENERAL

LE 7 décembre 1981

LE PRESIDENT LE SECRETAIRE

Ne... *P...*

APPROUVE PAR LE CONSEIL D'ETAT
DU CANTON DE VAUD

LAUSANNE LE 17 DEC. 1982


L'ATTESTE LE CHANCELIER



W...

LEGENDE

- LIMITE COMMUNALE
- ZOV ZONE DU VILLAGE
- ZVI ZONE VITICOLE
- ZMO ZONE DES MOULINS
- ZVU ZONE DE VERDURE ET D'UTILITE PUBLIQUE
- PARTIES DE LA ZONE DU VILLAGE A OCCUPER PAR PLAN SPECIAL

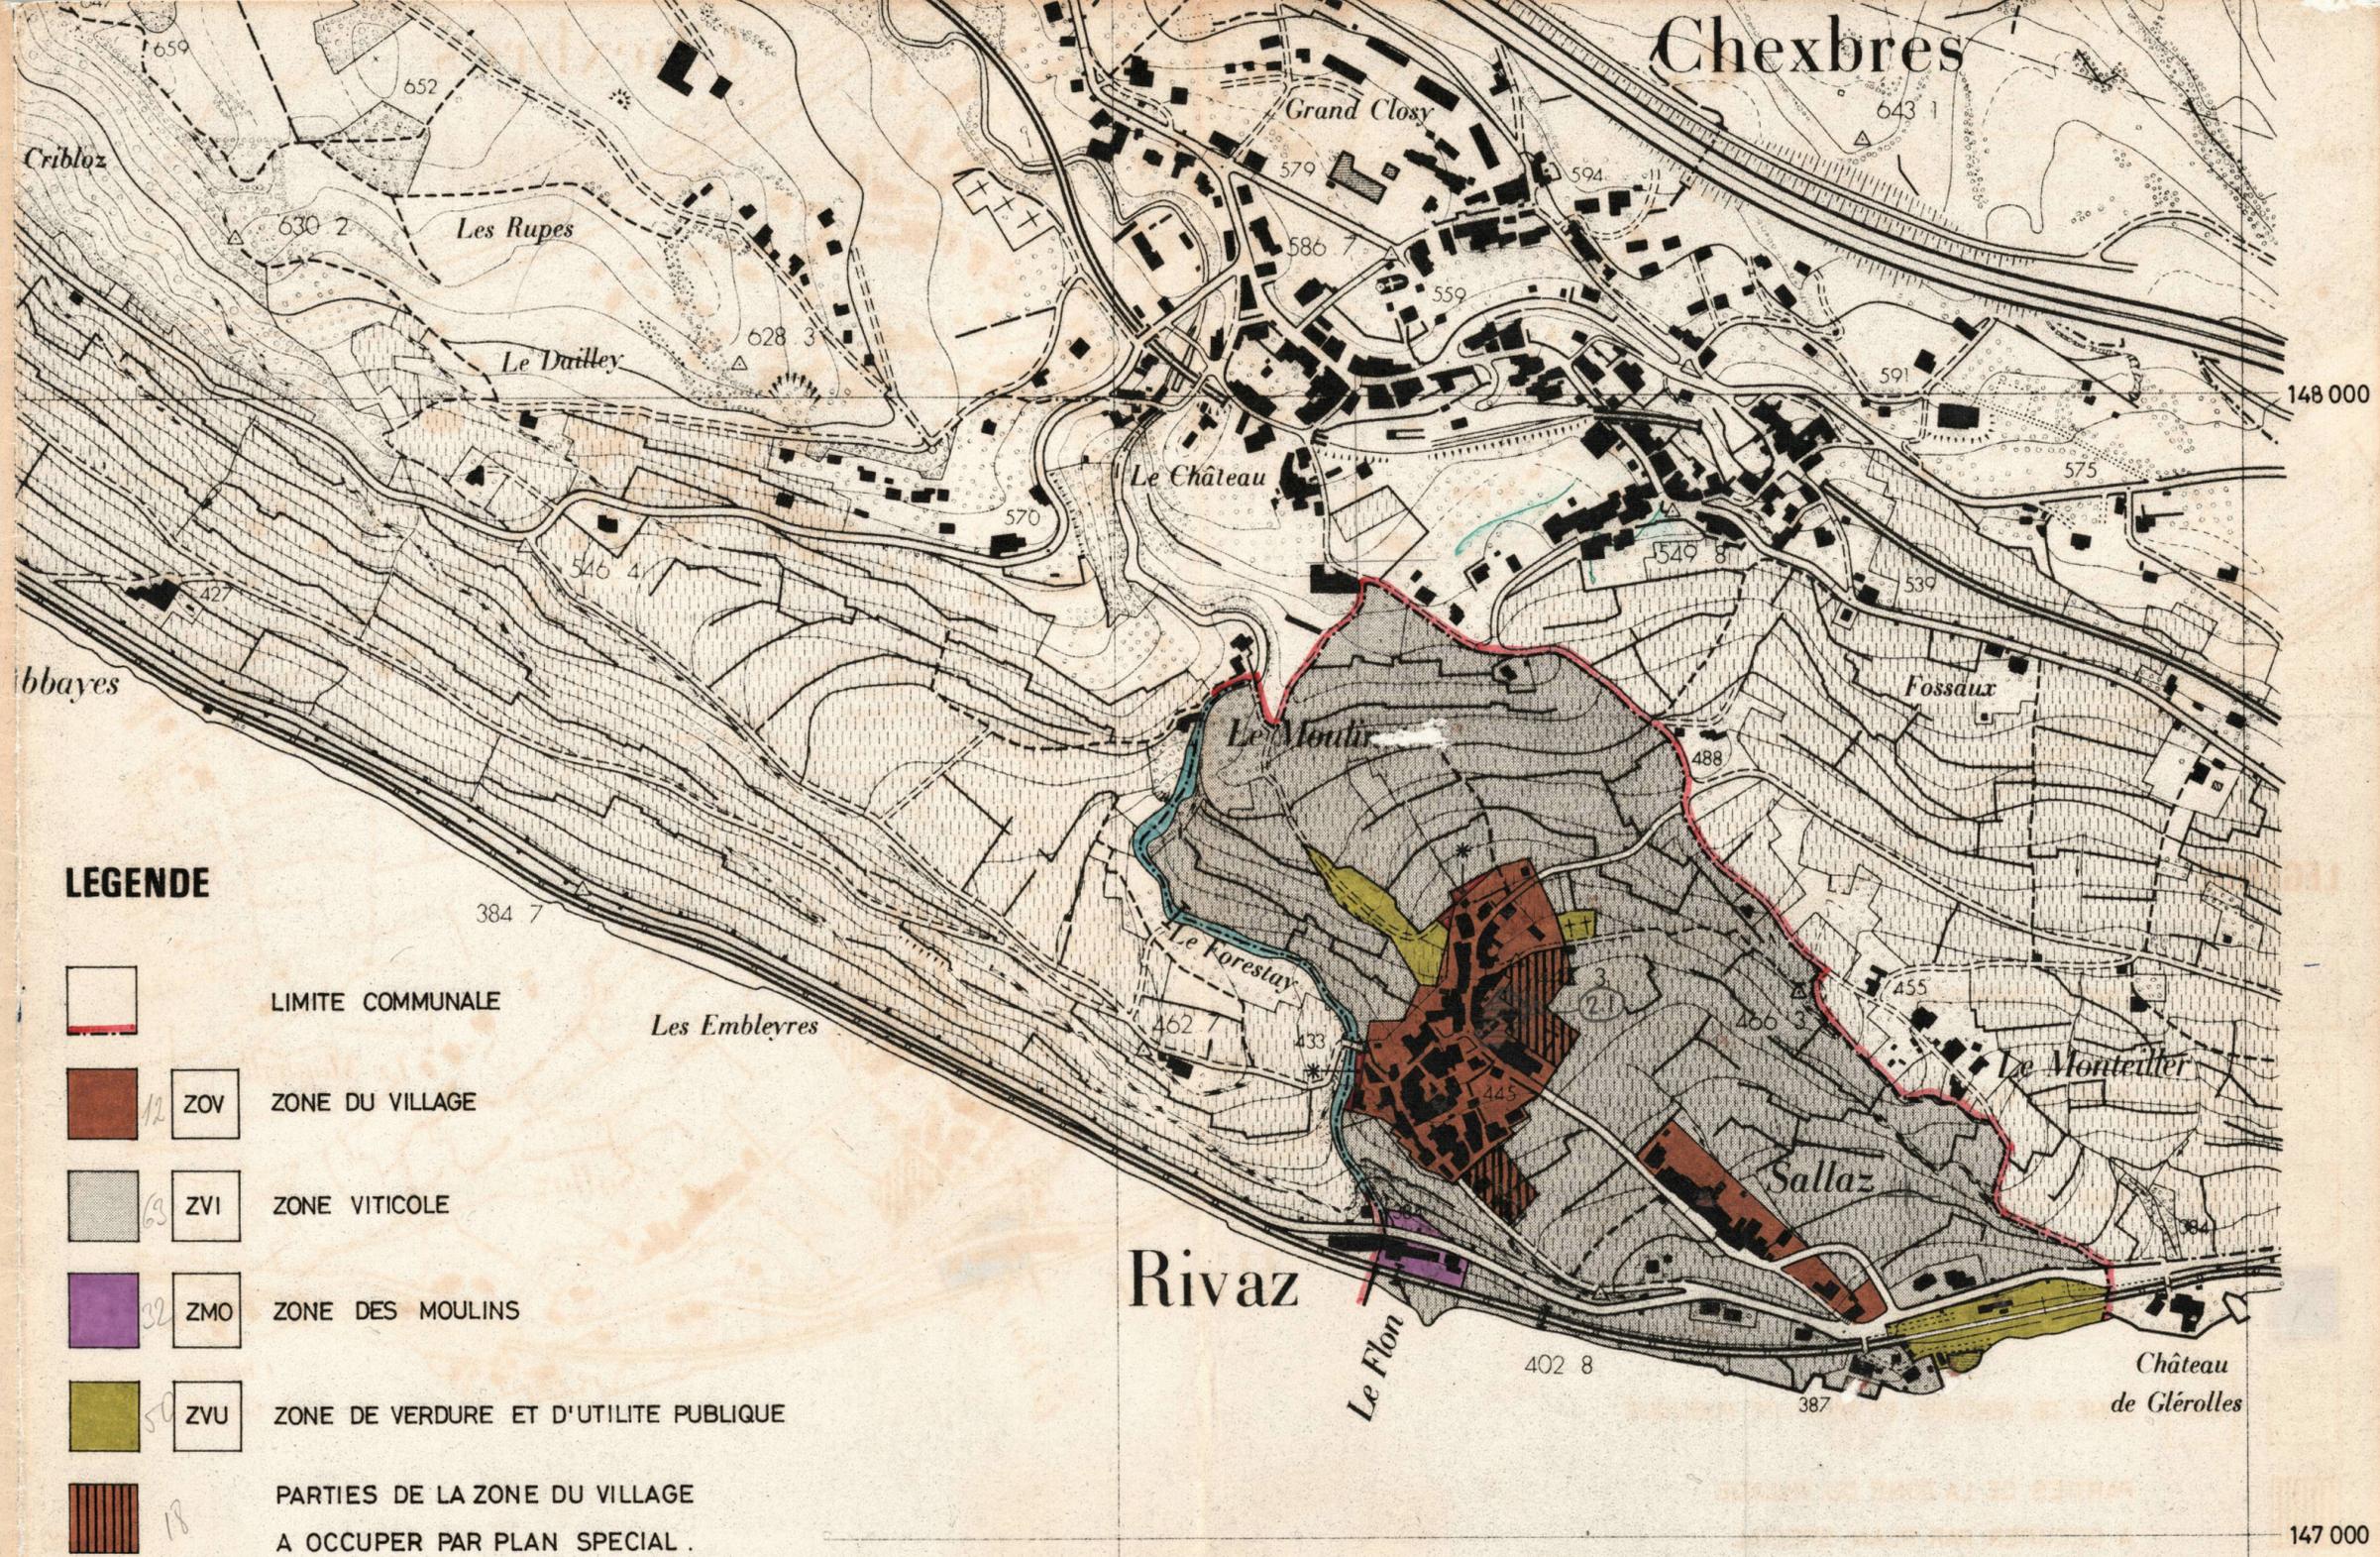

LE PRESENT DOCUMENT ABROGE LE PLAN DES ZONES APPROUVE PAR LE CONSEIL D'ETAT LE 13.02.1968 ET LE PLAN D'EXTENSION PARTIEL "DESSOUS LA CROIX", APPROUVE LE 21.05.1971

* MODIFICATION APPORTEE PAR LE CONSEIL GENERAL